

DA | DEPARTAMENTO DE ARQUITETURA

Níveis de acesso – Fevereiro /2022

COMPLEXO AGÊNCIA AGRO

SICREDI UNIESTADOS – ERECHIM | RS

VISTA EXTERNA



Complexo Agência AGRO – Erechim – Fachada R. Passo Fundo
Sicredi Uniestados

NÍVEIS DO TERRENO E ACESSOS

Ponto mais alto do terreno

NÍVEL 803

Acesso rua Dal Bosco | Acesso Pedestres

NÍVEL 800

Esquina alta

NÍVEL 799

Agência área aberta coberta

NÍVEL 796,3*

Estacionamento / Subsolo


NÍVEL 792,4*

Acesso Rua Passo Fundo | Acesso Veículos

NÍVEL 792

Esquina baixa

NÍVEL 790

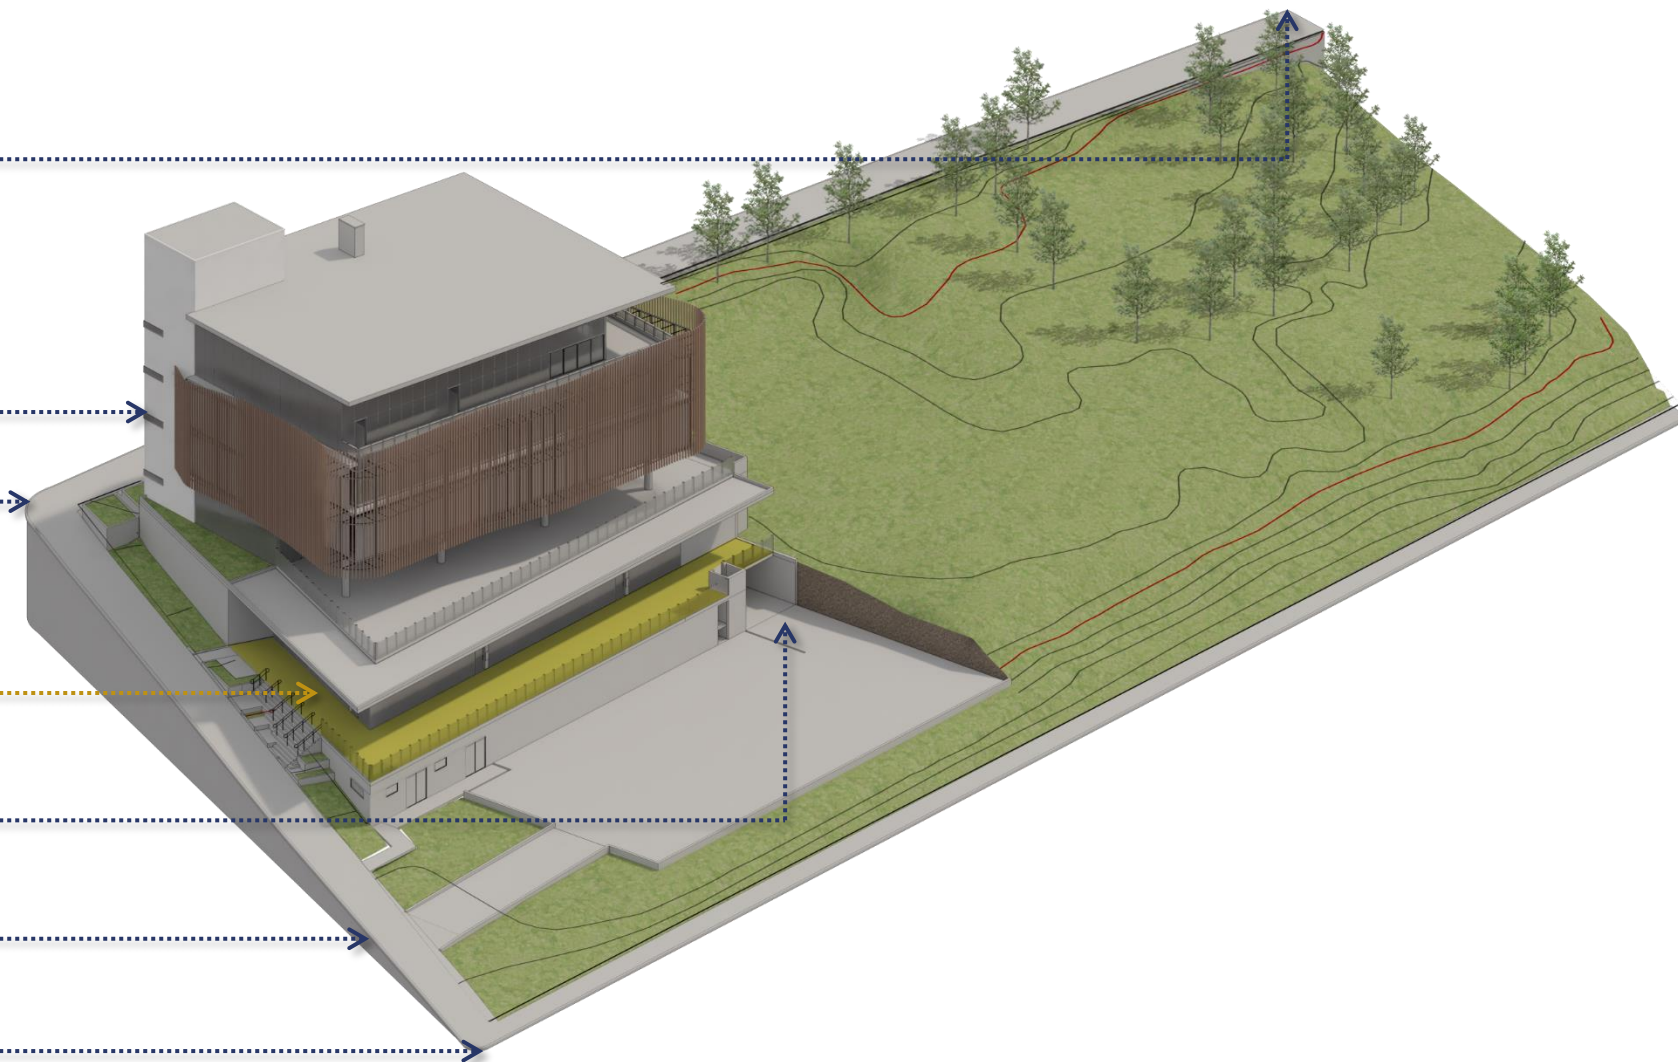

INTEGRAÇÃO AGÊNCIA + RESTANTE DO TERRENO




Integração agência + terreno

A proposta de paisagismo deverá contemplar a integração da área aberta coberta da agência com o restante do terreno, devendo tornar-se um eixo visual importante da intervenção como um todo. Nível área aberta coberta 796,30.

***Importante: Deve ser considerada rota acessível de acordo com a NBR 9050**

ESTACIONAMENTO EXTERNO

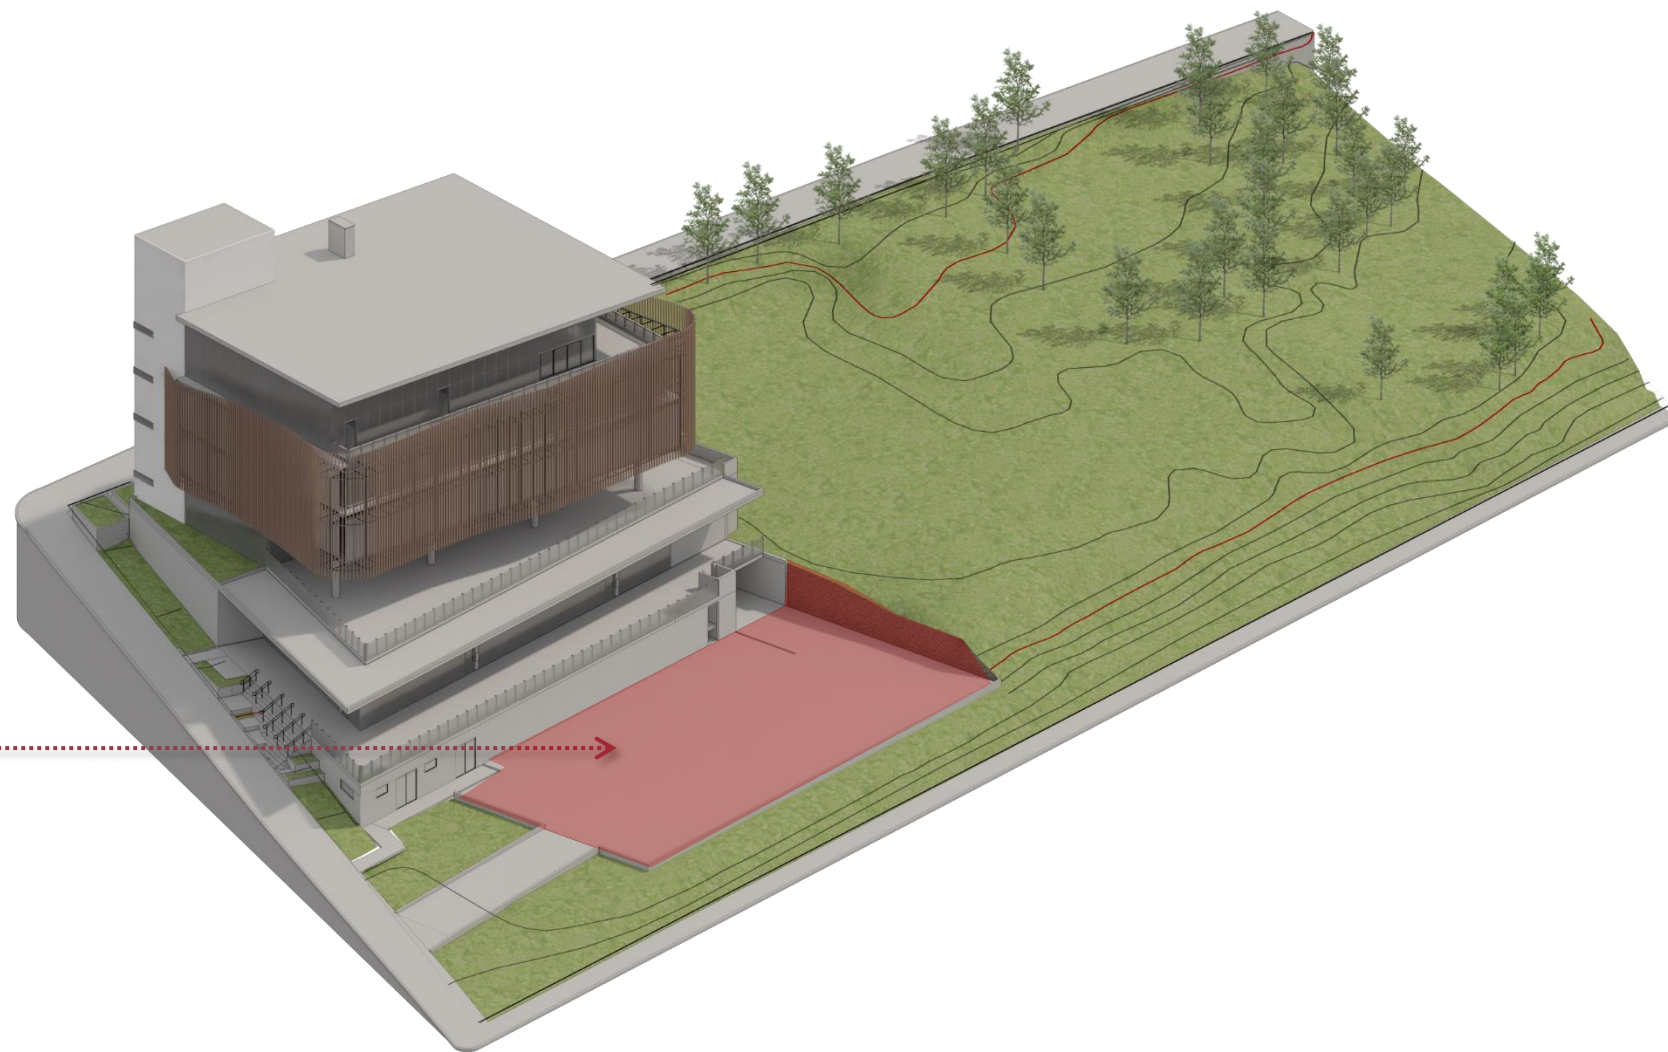


Estacionamento externo


A proposta de paisagismo deverá contemplar a integração do restante do terreno com o acesso ao subsolo do edifício, devendo ser projetadas vagas de estacionamento externas em nível preferencialmente 792,4.

***Importante: Entre o perfil natural do terreno e o nível do acesso ao subsolo existe um desnível que chega a 3,50m.**

NÍVEIS DO TERRENO E ACESSOS

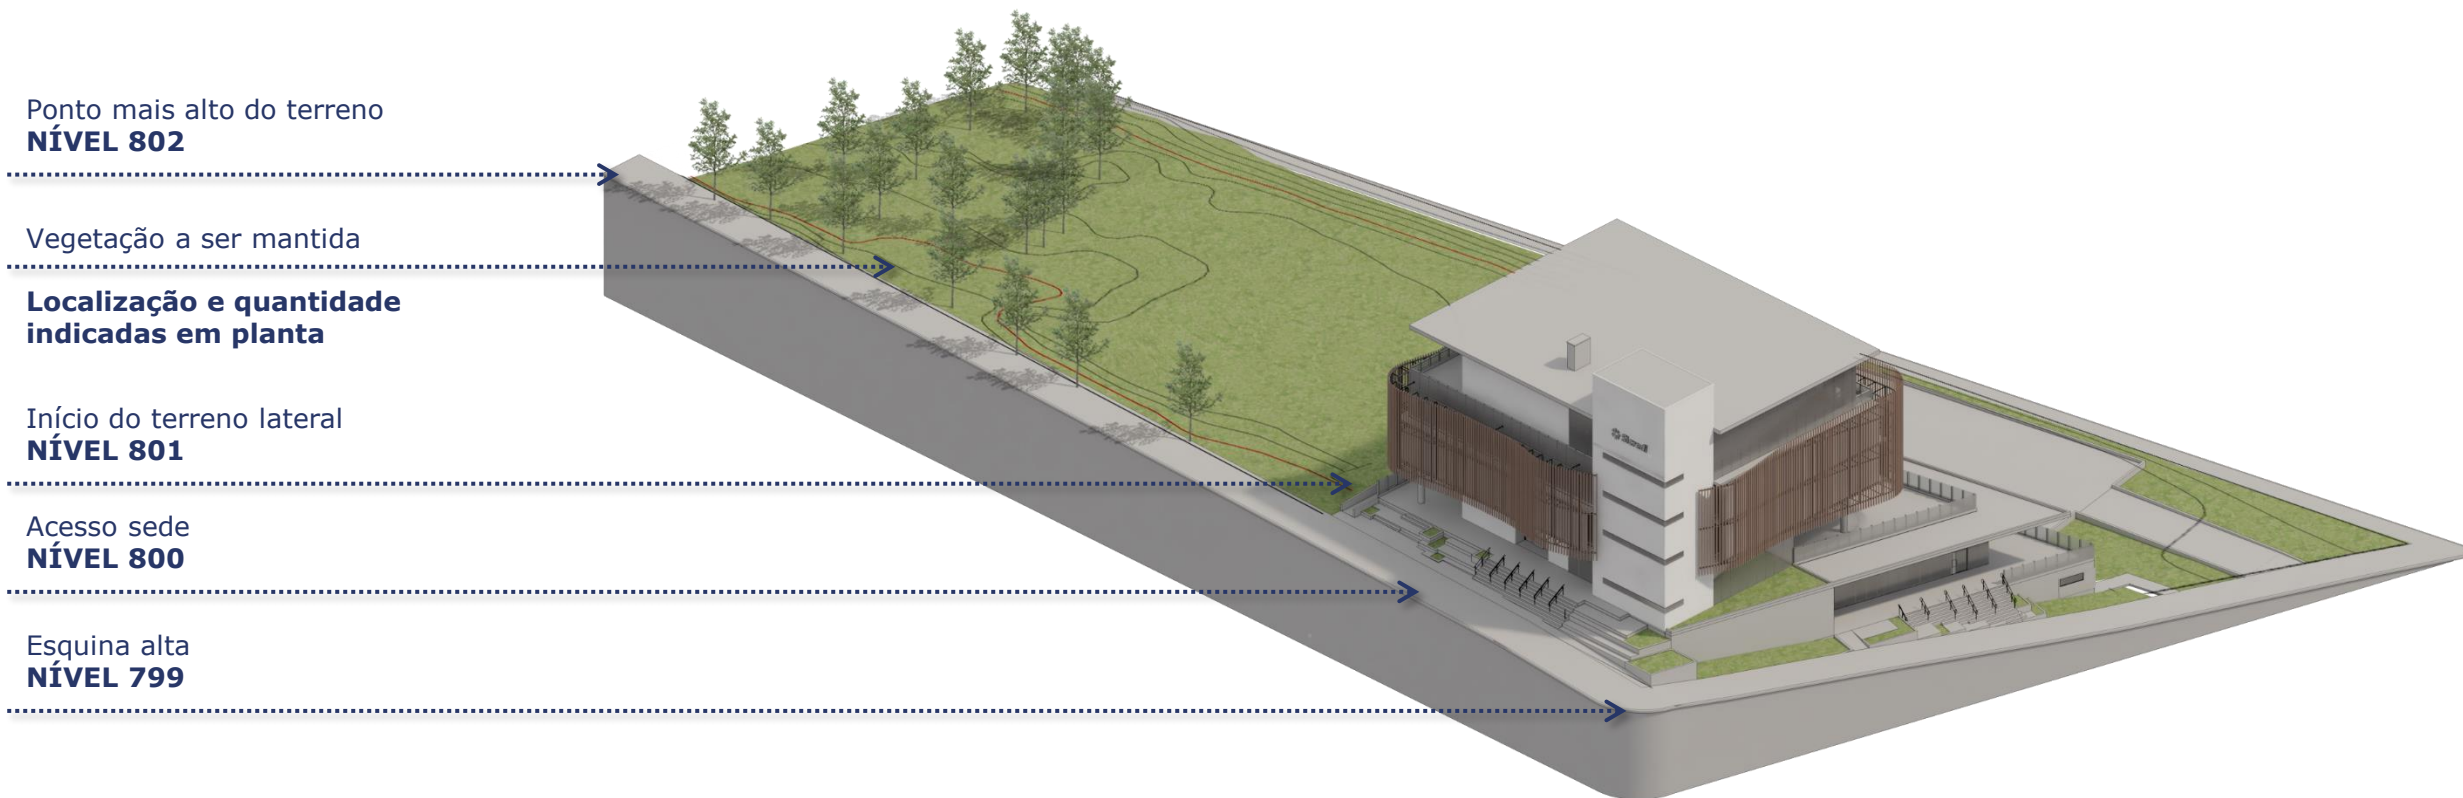

ACESSOS FIXOS

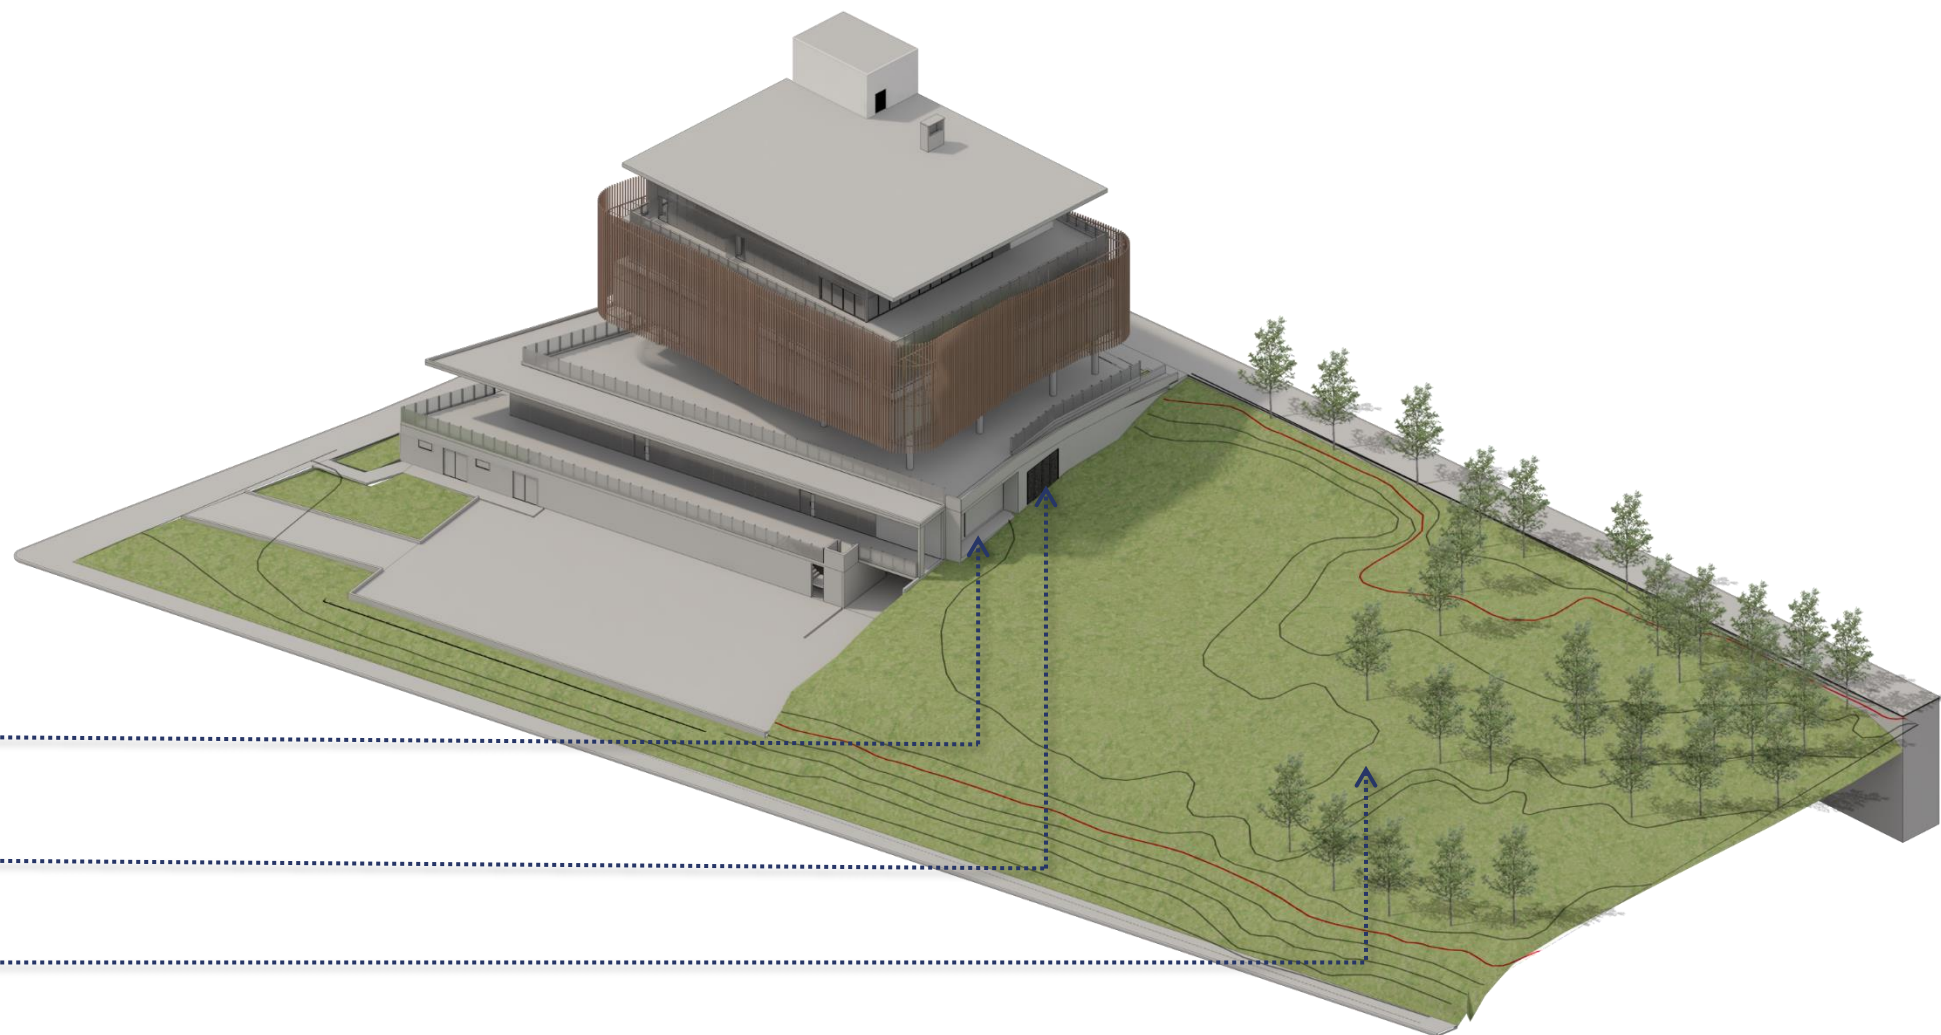

Visual janela agência
NÍVEL 796

Acesso climatização
NÍVEL 796,5

Vegetação a ser mantida

**Localização e quantidade
indicadas em planta**

ACESSOS FIXOS

Tratamento das escadas de acesso
integradas com paisagismo escalonado

Acesso em Nível | Pedestres

NÍVEL 796,3

Acesso por escadas | Pedestres

NÍVEL 795

Floreiras escalonadas e banco voltado
para a calçada


Acesso subestação | Pedestres

NÍVEL 792

Acesso Estacionamento | Veículos

NÍVEL 792

*Inclinação máxima da rampa 15%

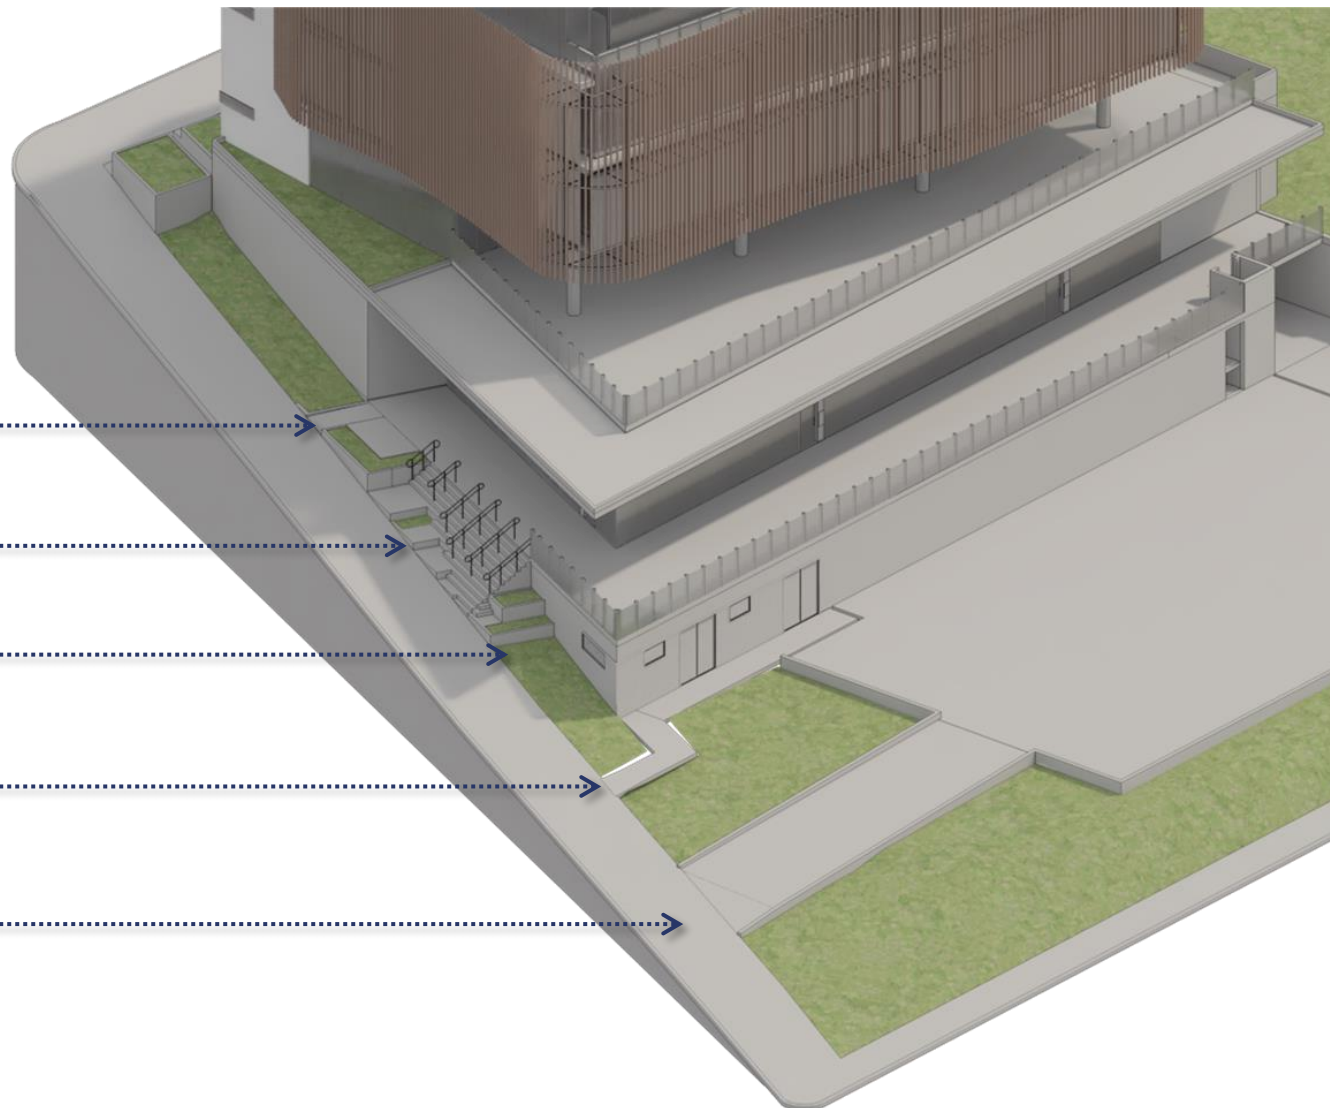


ACESSOS FIXOS


Rampa de acesso Sede | Pedestres
NÍVEL 801

Acesso por escadas | Pedestres
NÍVEL 800

Floreiras escalonadas e banco voltado
para a calçada

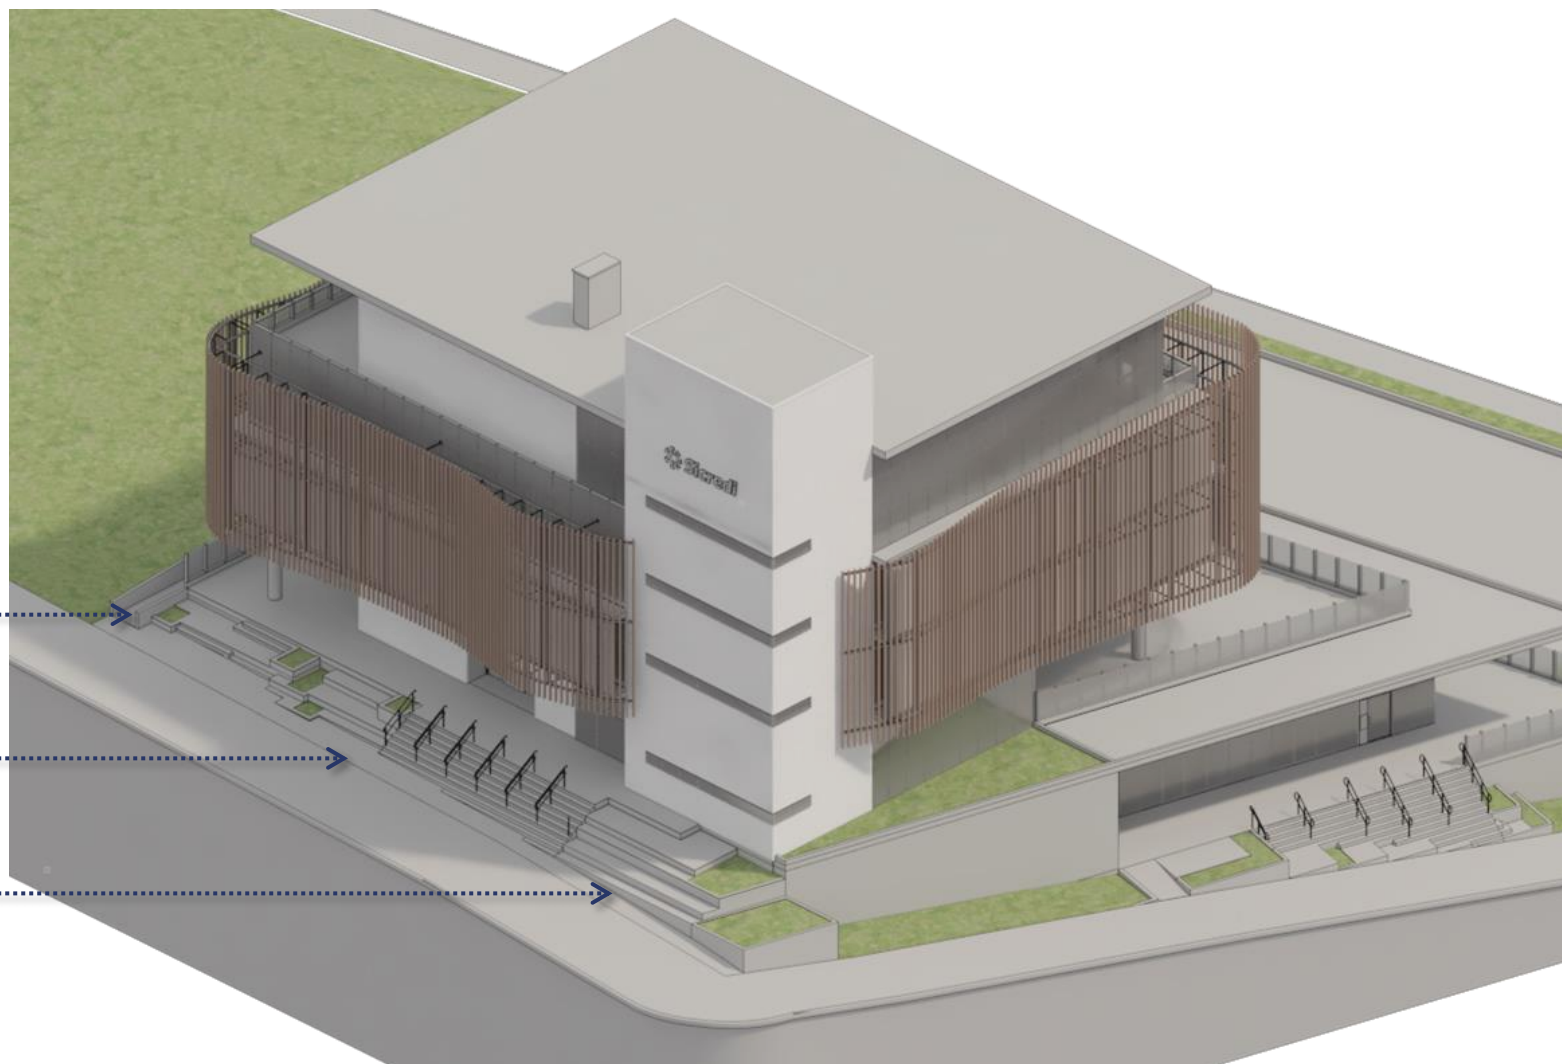

TOPOGRAFIA

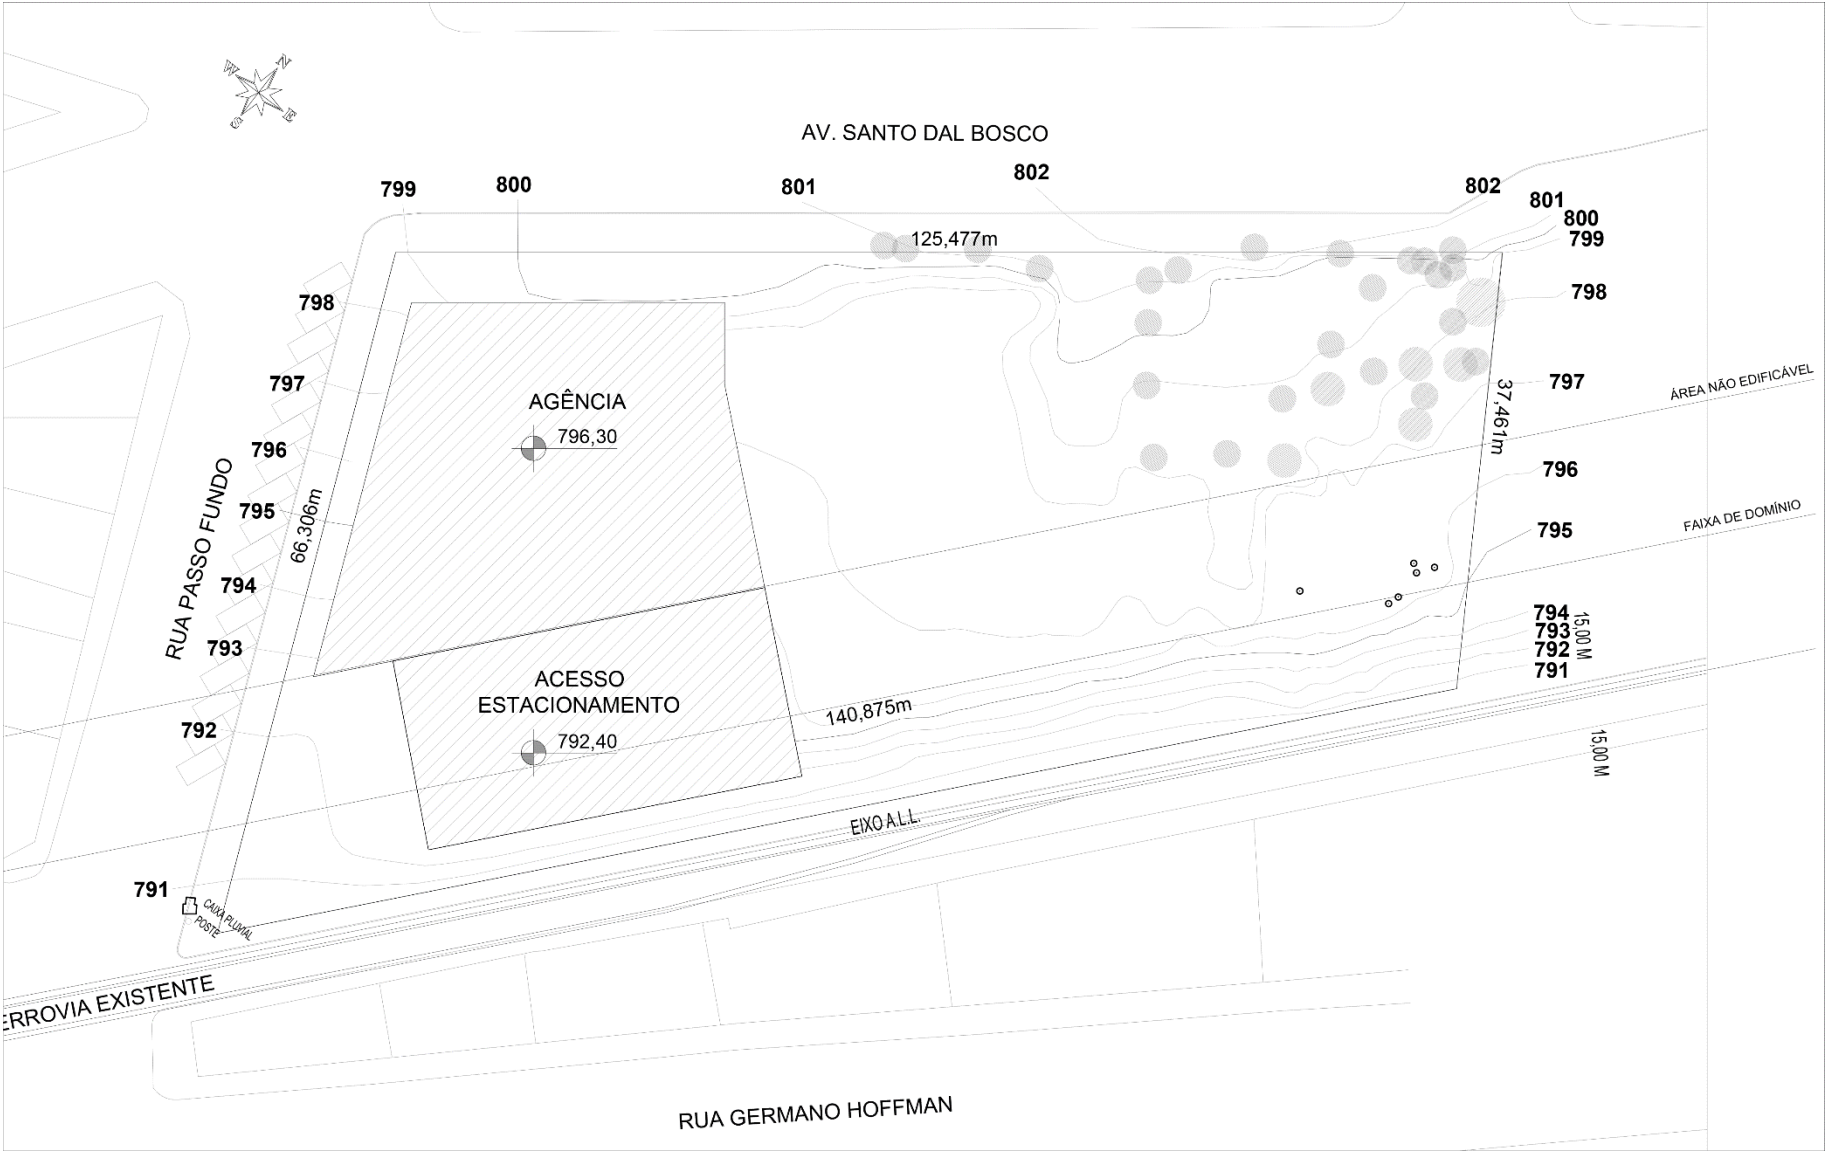

DA | DEPARTAMENTO DE ARQUITETURA